


ORIENTACJA:



UWAGA ! Wszelkie zmiany w realizowanym projekcie należy bezwzględnie konsultować z projektantem.
Autor projektu nie zezwala na samowolne, nieuzasadnione przez inwestora wykonawcę odstępstwa od sporządzanej dokumentacji.

Zestawienie pomieszczeń - Piętro

Numer	Nazwa	Powierzchnia	Wykończenie posadzki
A.04	Komunikacja	6,43 m ²	Płytki
B.02	Komunikacja	6,17 m ²	Płytki
L.E.01	Lokal usługowy	23,37 m ²	Płytki
L.E.02	WC	3,44 m ²	Płytki
L.E.03	Zaplecze socjalne	3,69 m ²	Płytki
L.E.04	Biuro	12,57 m ²	Płytki
L.E.05	Biuro	12,43 m ²	Płytki
L.F.01	Komunikacja	8,77 m ²	Płytki
L.F.02	Lokal usługowy	20,29 m ²	Płytki
L.F.03	Biuro	13,16 m ²	Płytki
L.F.04	Zaplecze socjalne	12,16 m ²	Płytki
L.F.05	WC	2,84 m ²	Płytki
L.G.01	Lokal usługowy	57,62 m ²	Płytki
L.G.02	WC	3,38 m ²	Płytki
L.G.03	Zaplecze socjalne	9,89 m ²	Płytki
		196,22 m ²	

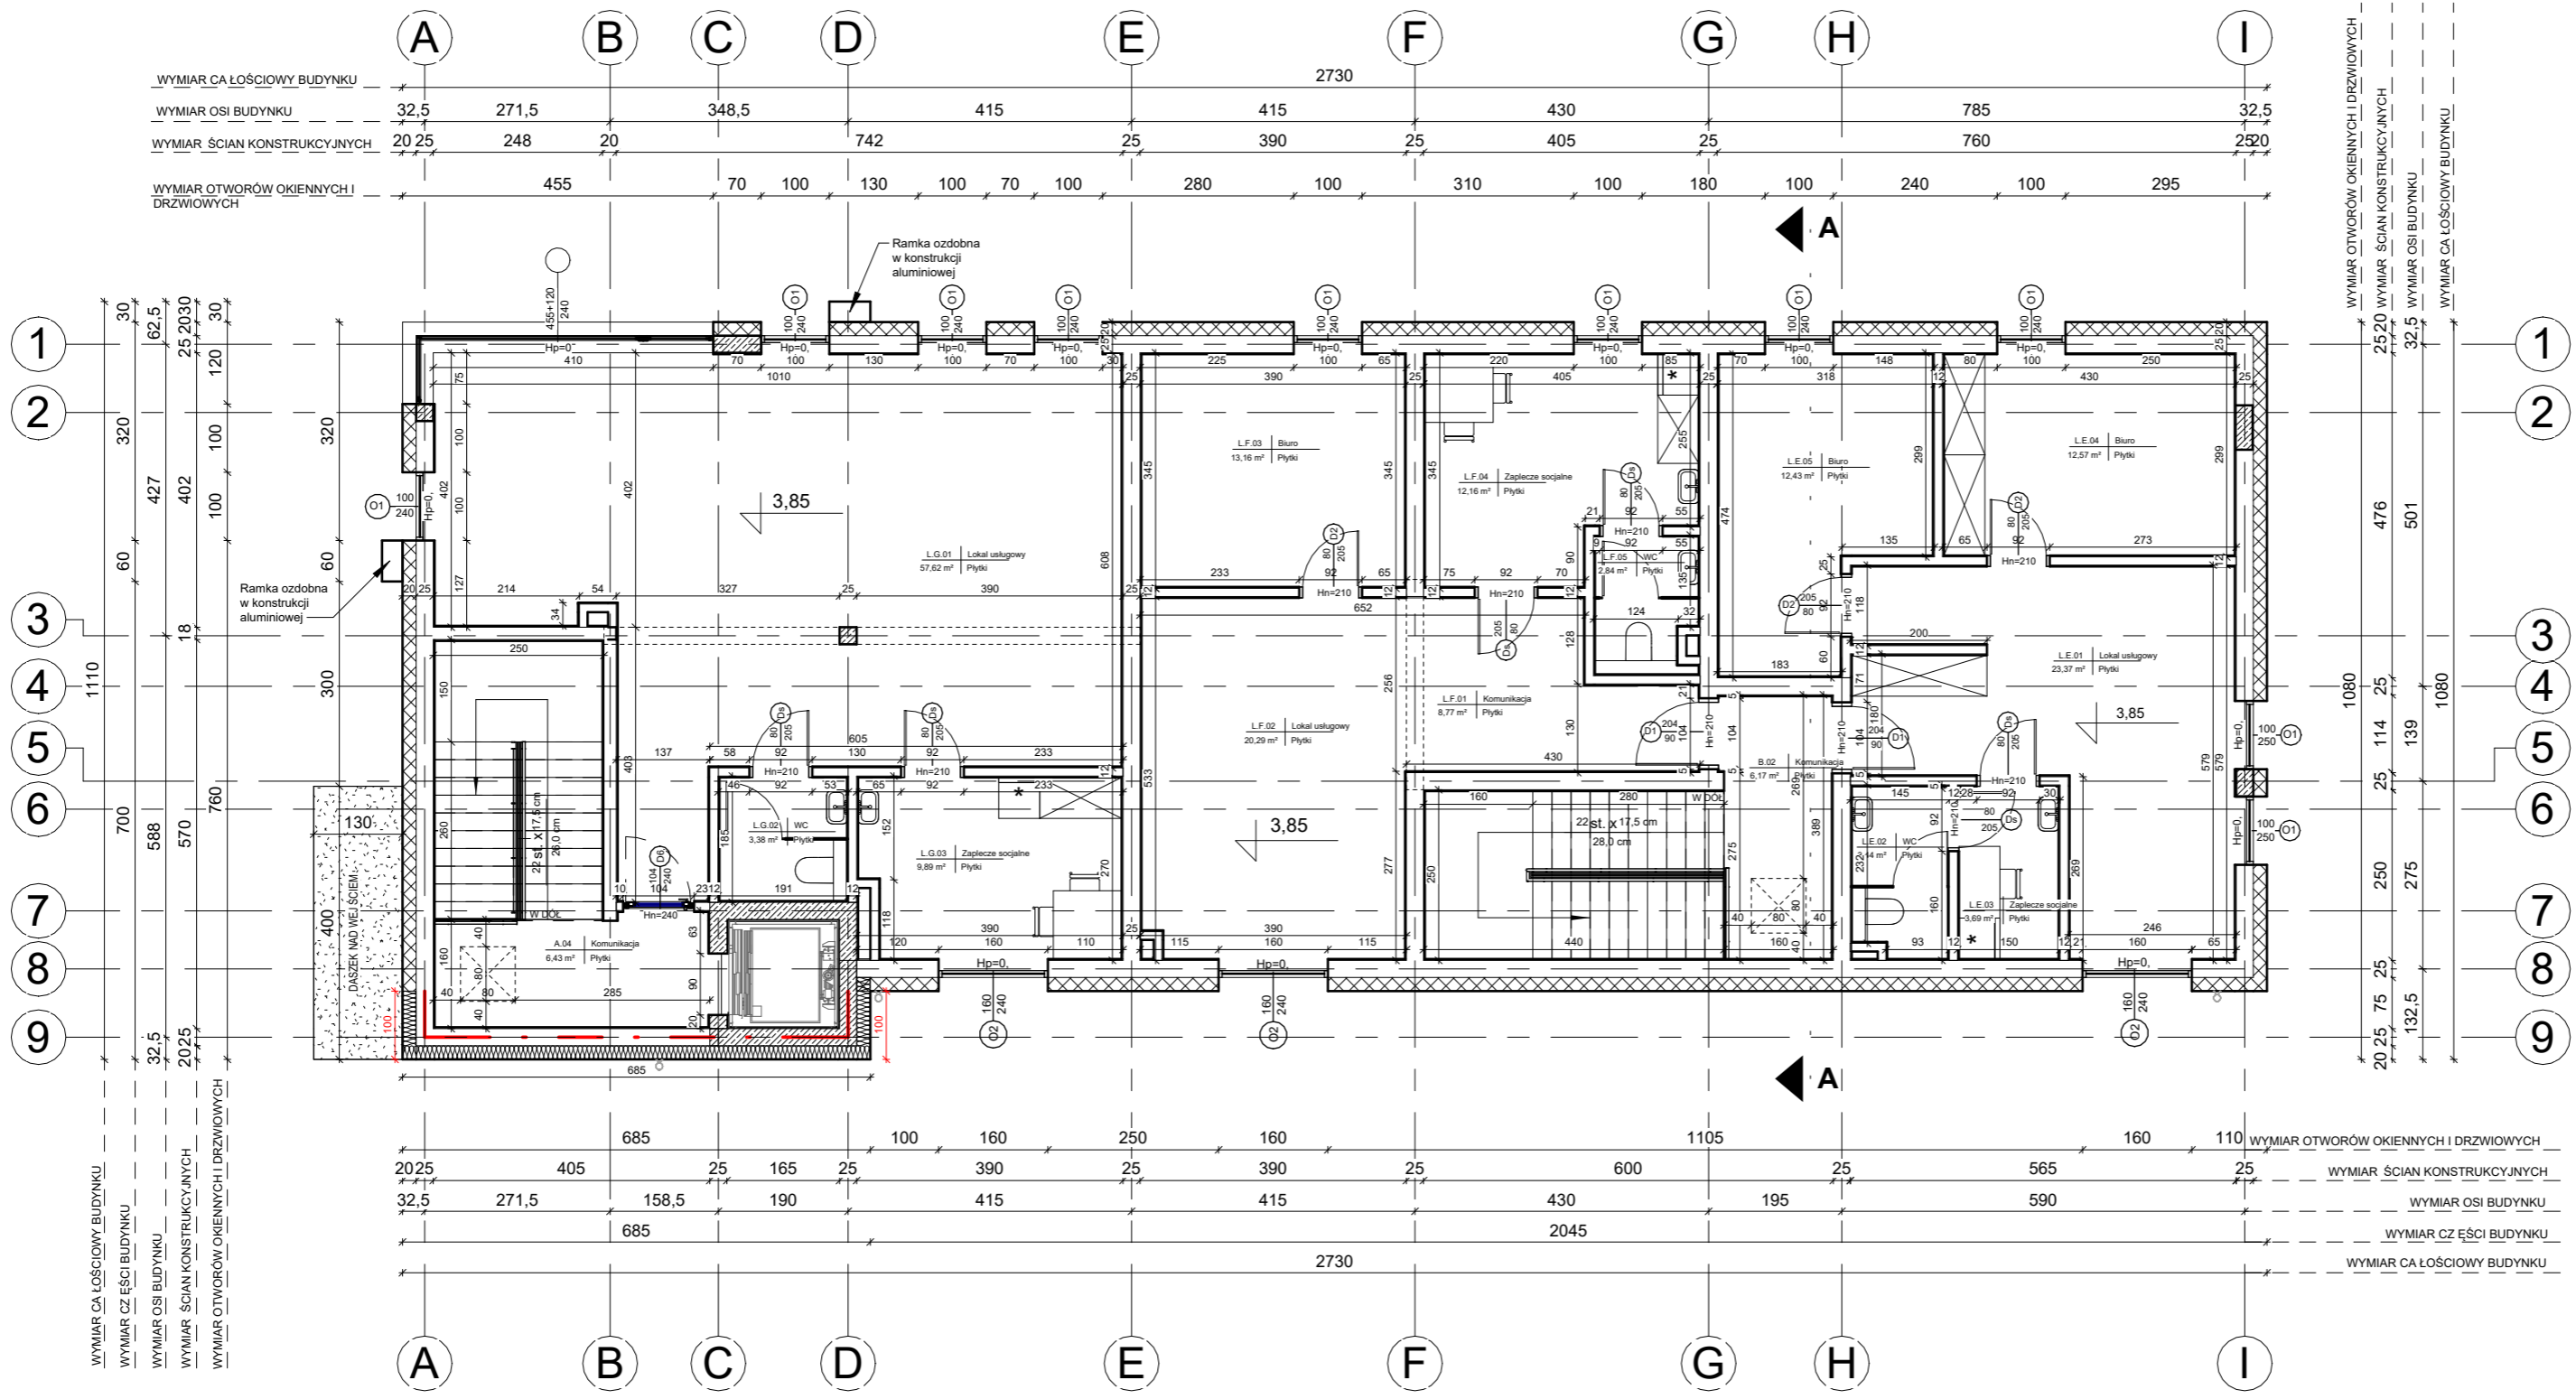

- UWAGI:
- Wykonawcy i podwykonawcy są zobowiązani do sprawdzenia wymiarów i porównania ze stanem rzeczywistym przed przystąpieniem do prac budowlanych.
 - Wszystkie materiały powinny posiadać certyfikaty dopuszczające do stosowania w budownictwie.
 - Elementy konstrukcyjne zgodnie z niniejszym projektem oraz opisem technicznym.
 - Ściany i ławy fundamentowe zabezpieczyć izolacją przeciwwilgociową w postaci powłoki bitumicznej, nanoszonej w trzech warstwach lub z papy termozgrzewalnej.
 - Wyprowadzić zbrojenie słupów (startery) w miejscach zaznaczonych na rysunkach.
 - W przypadku wystąpienia gruntów mokrych lub gliniastych pod wszystkimi ławami oraz stopami żelbetowymi wykonać podkład z chudego betonu gr. 10 cm.
 - Pustaki kominowe i wentylacyjne wykonać w wybranym systemie np. firmy Betard, wymiary zgodne z danymi podanymi przez producenta. Dopuszcza się rozwiązanie systemowe innego producenta z zachowaniem ilości kanałów.

Wszelkie prawa do niniejszej dokumentacji są zastrzeżone na rzecz Autorskiej Pracowni Projektowej KONTIM Architektura i Konstrukcja. Kopowanie, rozpowszechnianie oraz wykorzystywanie zawartych w niej danych bez wiedzy i zgody właściciela jest zabronione.

Kontim Autorska Pracownia Projektowa
KONTIM Architektura i Konstrukcja
Krzysztof Piasecki
ul. Orszągha 13, lok. 2
05-230 Kobylka
T: +48 609 132 255
T: +48 696 082 958
E: kontim.projekt@gmail.com

BUDOWA BUDYNKU USŁUGOWY	
NAZWA INWESTYCJI	
05-230 KOBYŁKA, UL. MARECKA DZ. NR EW. 12, OBR. 13,	
ADRES INWESTYCJI	
A.M.M. NIERUCHOMOŚCI SP KOMANDYTOWA 05-230 KOBYŁKA, UL. MIESZKA I 51	
INWESTOR	
PROJEKT BUDOWLANY	ARCHITEKTURA
SKALA	SKALA
1:100	15.11.2024r.
RZUT PIĘTRA	
TREŚĆ RYSUNKU	
PB-A02	
PROJEKT ARCHITEKTURY:	mgr inż. arch. Jan Tajwan nr upr. B Ł-POKK/05/2002 w specj. arch.
SPRAWDZAJĄCY ARCHITEKTURY:	mgr inż. arch. Anna Ciszewska nr upr. Wa-975/94 w specj. architektonicznej
PROJEKT KONSTRUKCJI:	mgr inż. Krzysztof Piasecki nr upr. MAZ/0796/PWBKb/16 w specj. konstrukcyjno-budowlanej
SPRAWDZAJĄCY KONSTRUKCJI:	mgr inż. Michał Strzelczyk nr upr. MAZ/0461/PWBKb/19 w specj. konstrukcyjno-budowlanej