




## Leśna Polana IV


ul. Mieszka I, dz. ew. 82/3, ob. 2

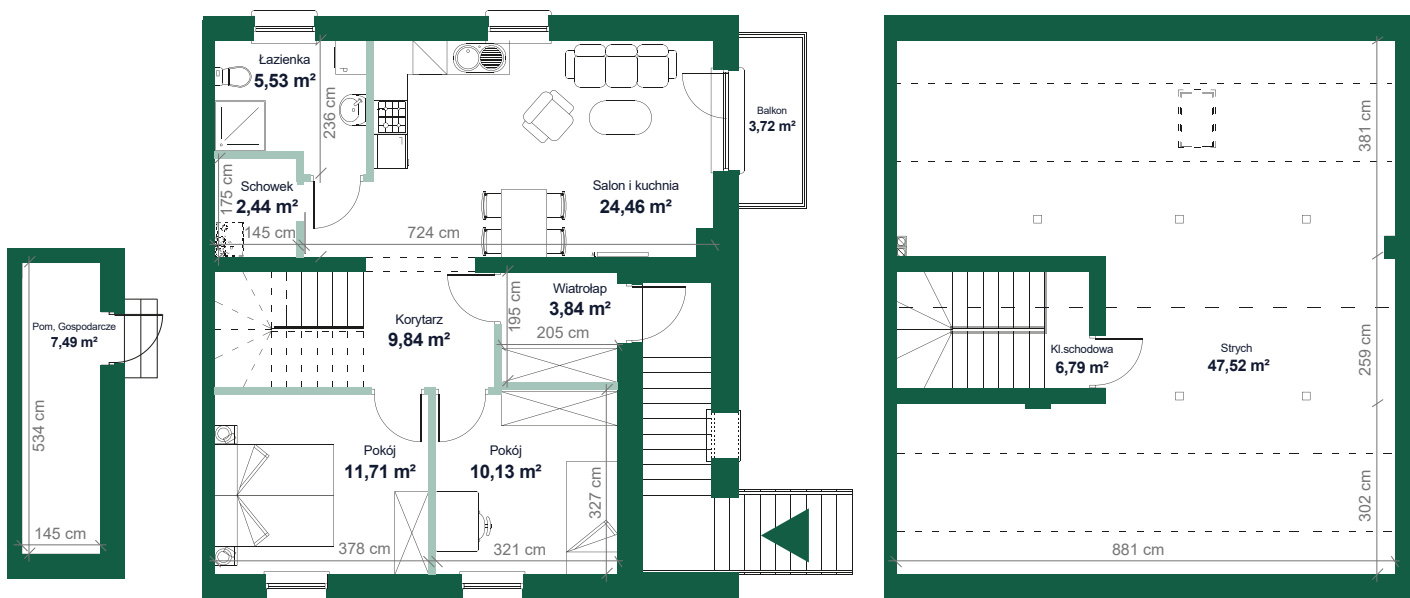

Lokal	A10/2
Liczba pokoi	2
Powierzchnia użytkowa (piętro) m <sup>2</sup>	72,06
Powierzchnia nieużytkowa (poddasze) m <sup>2</sup>	47,52
Balkon m <sup>2</sup>	3,72
Ogródek m <sup>2</sup>	81,00

**Biuro Sprzedaży:**  
 ul. Mieszka I 51  
 05-230 Kobylka  
 kom. 608 280 789

- powierzchnie liczone wg normy PN-70/B-02365
- podane rozwiązania i powierzchnie mogą ulec nieznacznej zmianie
- karta ma charakter informacyjny;

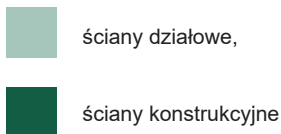

**Termin realizacji: 31/10/25**