




Leśna Polana IV


ul. Mieszka I, dz. ew. 82/3, ob. 2

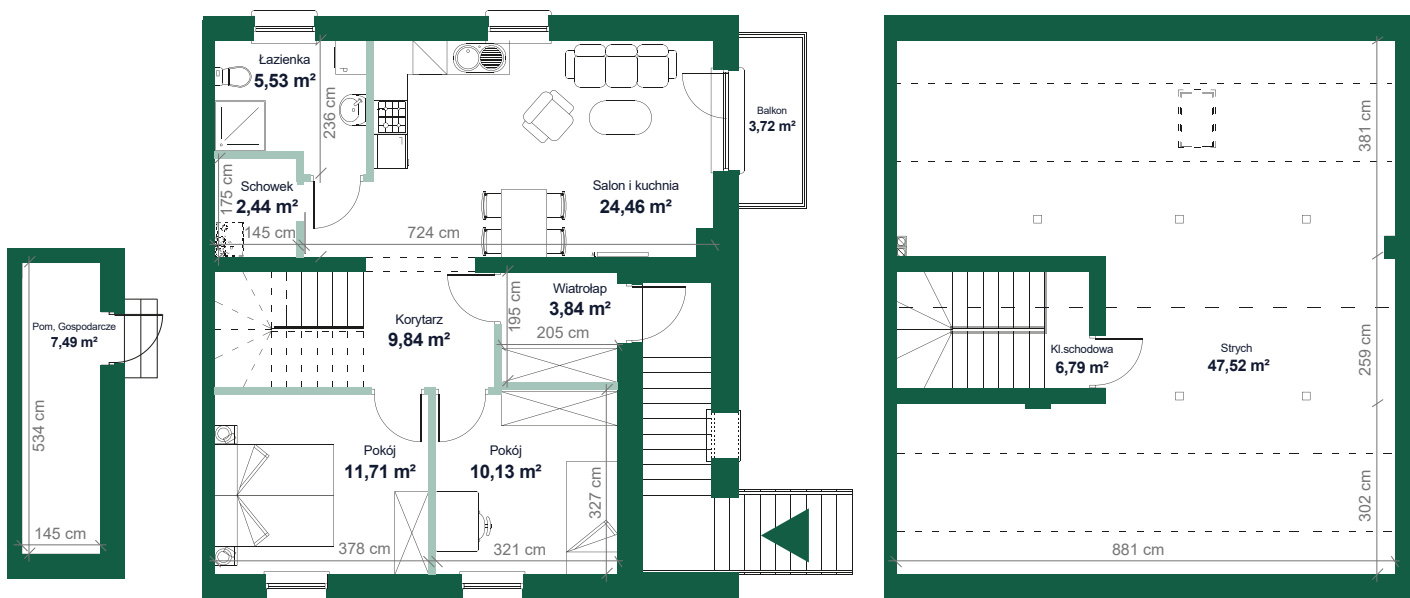

Lokal	A12/2
Liczba pokoi	2
Powierzchnia użytkowa (piętro) m ²	72,06
Powierzchnia nieużytkowa (poddasze) m ²	47,52
Balkon m ²	3,72
Ogródek m ²	64,00

Biuro Sprzedaży:
ul. Mieszka I 51
05-230 Kobylka
kom. 608 280 789

- powierzchnie liczone wg normy PN-70/B-02365
- podane rozwiązania i powierzchnie mogą ulec nieznacznej zmianie
- karta ma charakter informacyjny;

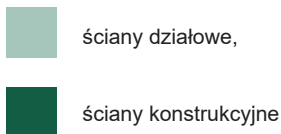

Termin realizacji: 31/10/25