



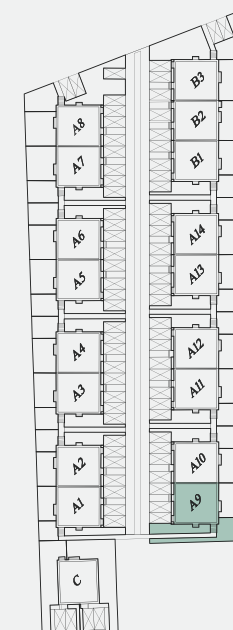

Leśna Polana IV


ul. Mieszka I, dz. ew. 82/3, ob. 2

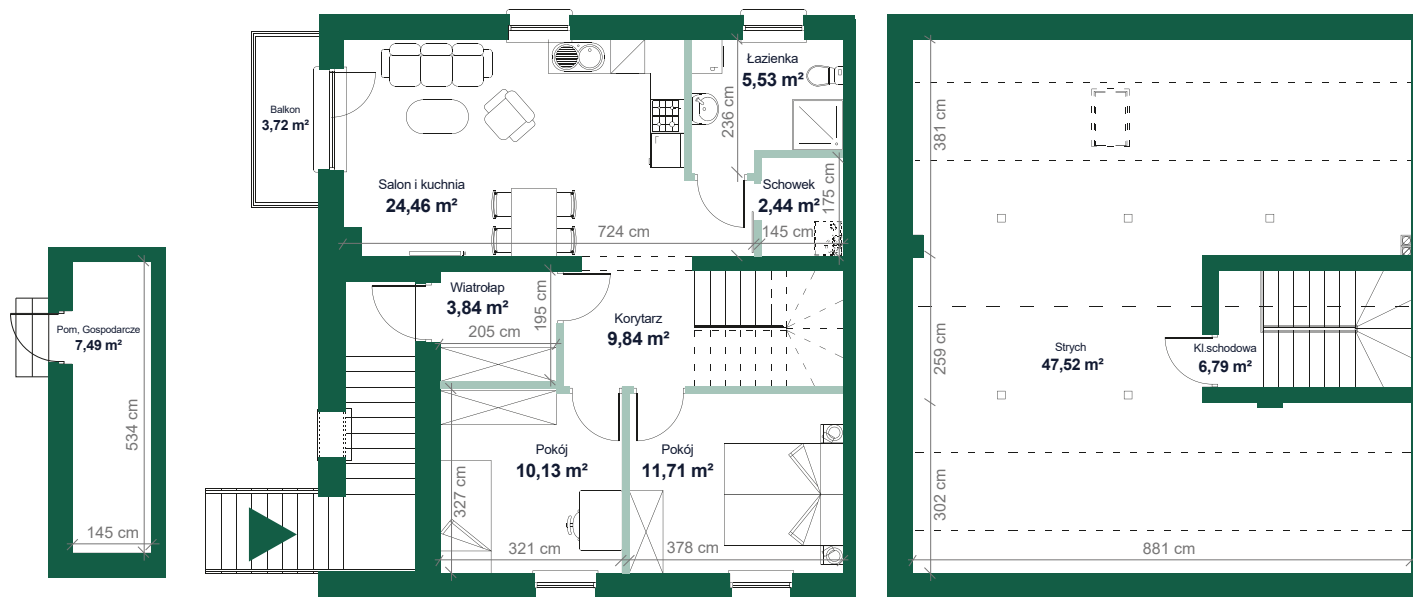

| | |
|--|--------------|
| Lokal | A9/2 |
| Liczba pokoi | 2 |
| Powierzchnia użytkowa (piętro) m² | 72,06 |
| Powierzchnia nieużytkowa (poddasze) m² | 47,52 |
| Balkon m² | 3,72 |
| Ogródek m² | 81,00 |

Biuro Sprzedaży:
 ul. Mieszka I 51
 05-230 Kobylka
 kom. 608 280 789

- powierzchnie liczone wg normy PN-70/B-02365
- podane rozwiązania i powierzchnie mogą ulec nieznacznej zmianie
- karta ma charakter informacyjny;

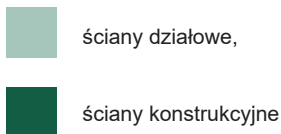

Termin realizacji: 31/10/25