RZUT PIĘTRA

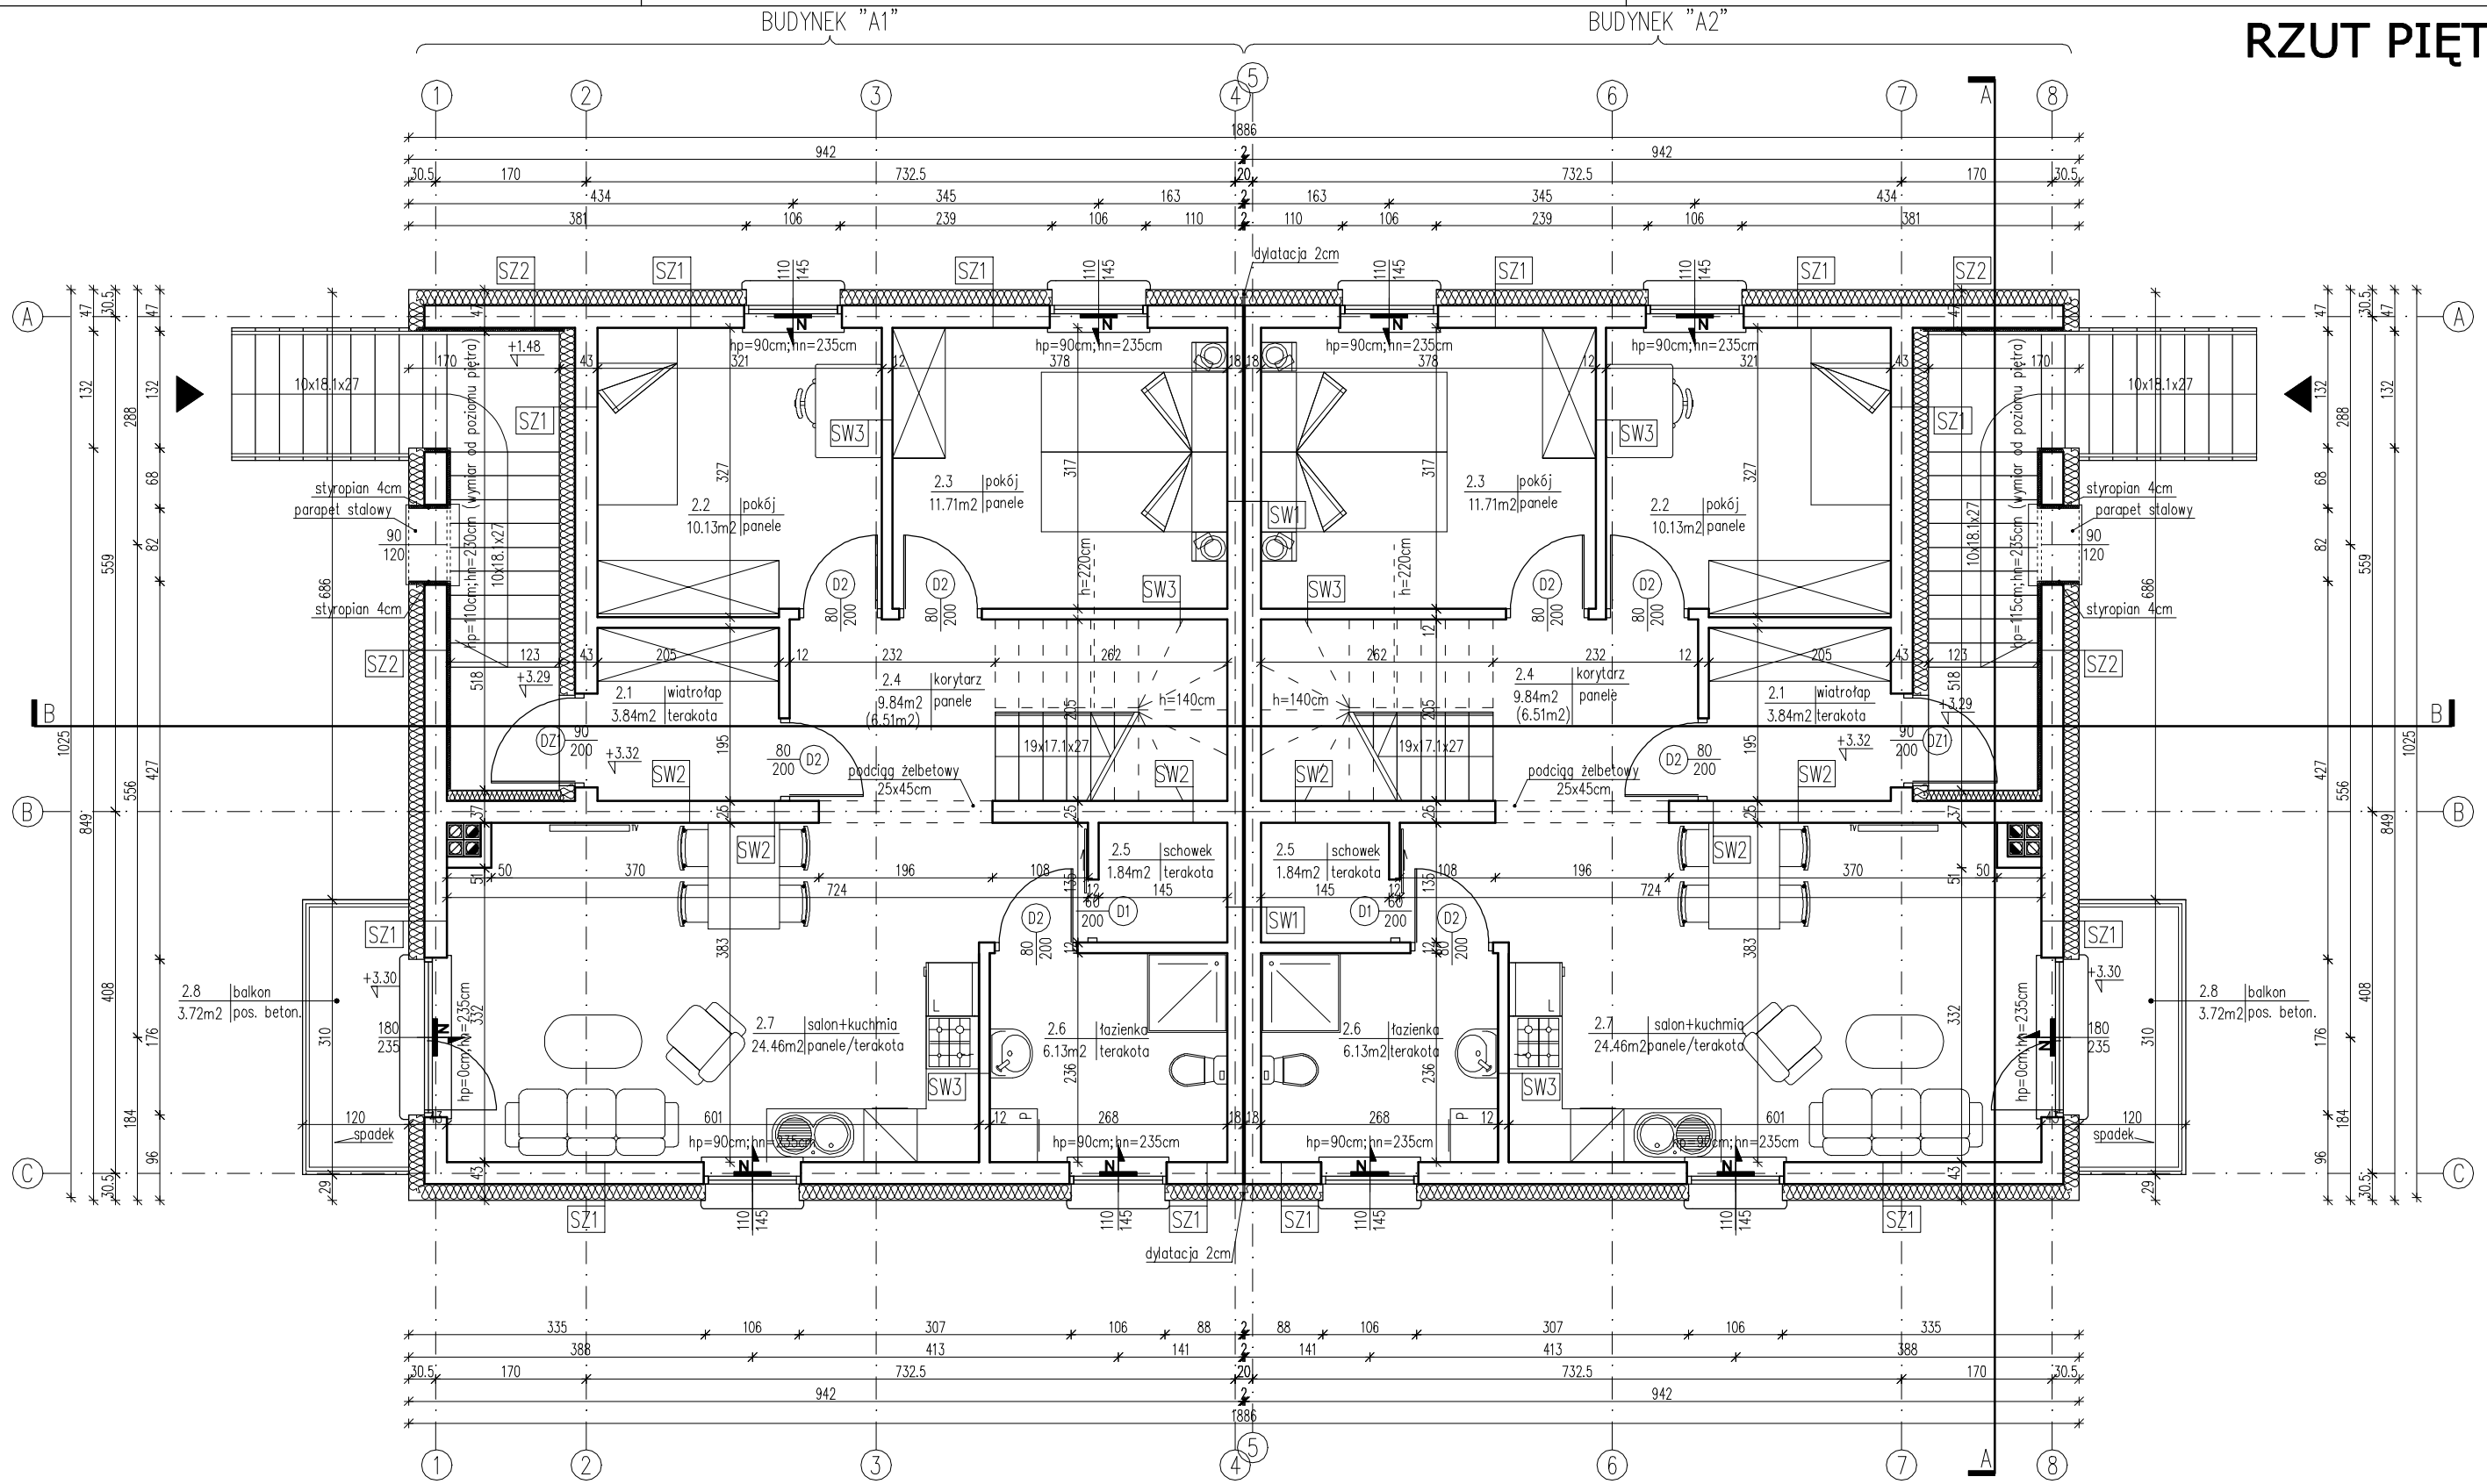

RODZAJE ŚCIAN ZEWNĘTRZNYCH

SZ1	
0.5	tynk mineralny na siatce
18.0	styropian EPS70
25.0	pustak ceramiczny
1.5	tynk gipsowy lub cem-wap

SZ2	
0.5	tynk mineralny na siatce
18.0	styropian EPS70
25.0	pustak ceramiczny
4.0	styropian EPS70
0.5	tynk mineralny na siatce

RODZAJE ŚCIAN WEWNĘTRZNYCH

SW1	
1.5	tynk gipsowy lub cem-wap
18.0	bloczki silikatowe (akustyczne)
2.0	styropian EPS70/zaprawa cem.
18.0	bloczki silikatowe (akustyczne)
1.5	tynk gipsowy lub cem-wap

SW2	
1.5	tynk gipsowy lub cem-wap
25.0	pustak ceramiczny
1.5	tynk gipsowy lub cem-wap

SW3	
1.5	tynk gipsowy lub cem-wap
11.5	pustak ceramiczny
1.5	tynk gipsowy lub cem-wap

SW4	
0.5	tynk mineralny na siatce
15.0	styropian EPS70
11.5	pustak ceramiczny
1.5	tynk gipsowy lub cem-wap

UWAGI:

1. Wymiary otworów w świetle muru pod stolarkę okienną i drzwiową dostosować na budowie po wyborze producenta stolarki.
2. Aranżacja kuchni, łazienek i innych pomieszczeń jest rozwiązaniem sugerowanym i może ulec zmianie.
3. Rozpatrywać równocześnie z projektem kostrukcyjnym i projektami branżowymi.
4. Kominy systemowe łączyć z murem prętami ø6 w co drugiej spoinie.
5. W przypadku rozbieżności pomiędzy architekturą i branżami, rozwiązanie należy skonsultować z projektantem.
6. Nie odmierzać wymiarów z rysunku.
7. Stan deweloperski nie obejmuje balustrad wewnętrznych, okładzin wierzchnich wykończeniowych ścian, podłóg, schodów, balkonów, montażu odbiorników.
8. Wymiar otworu w murze dla drzwi do pomieszczenia gospodarczego 98x204cm, dla drzwi do wiatrołapu 106x211 – w przypadku zmiany dostawcy drzwi, wymiar dostosować do wskazanego przez nowego dostawcę.
9. Zakres wykonania i obowiązki przy robotach budowlanych – zgodnie ze sztuką budowalną, prawem budowlanym, polskimi normami oraz warunkami technicznymi wykonania i odbioru robót.
10. Piony kanalizacyjne nie zostały uwzględnione na rzutach, lokalizacja wg ustaleń przyjętych na etapie realizacji inwestycji. Przewiduje się prowadzenie pionów wod-kan po wierzchu, bez zabudowy na etapie stanu deweloperskiego.
11. Przed zamówieniem stolarki dokonać pomiarów i dopasować wymiary okien do wykonanych otworów.
12. – symbol nawietrzaka.

Projekt:	**DWA BUDYNKI MIESZKALNE JEDNORODZINNE, DWULOKALOWE " A1, A2" W ZABUDOWIE BLIŹNIACZEJ**		
Adres:			**Skala** 1:75
Temat:	**RZUT PIĘTRA**		**Rys. A2**
projektant: imię i nazwisko	**Uprawnienia**	**data**	**Podpis**
		- „ -	