


# RZUT STRYCHU

## RODZAJE ŚCIAN ZEWNĘTRZNYCH

<b>SZ1</b>	0,5 tynk mineralny na sicie
	18,0 styropian EPS70
	25,0 pustak ceramiczny
	1,5 tynk gipsowy lub cem-wap
<b>SZ2</b>	0,5 tynk mineralny na sicie
	18,0 styropian EPS70
	25,0 pustak ceramiczny
	4,0 styropian EPS70
	0,5 tynk mineralny na sicie

## RODZAJE ŚCIAN WEWNĘTRZNYCH

<b>SW1</b>	1,5 tynk gipsowy lub cem-wap
	18,0 bloczki silikate (dusiszczne)
	2,0 styropian EPS70 (zgrzono cem.
	18,0 bloczki silikate (dusiszczne)
	1,5 tynk gipsowy lub cem-wap
<b>SW2</b>	1,5 tynk gipsowy lub cem-wap
	25,0 pustak ceramiczny
<b>SW3</b>	1,5 tynk gipsowy lub cem-wap
	11,5 pustak ceramiczny
	1,5 tynk gipsowy lub cem-wap
<b>SW4</b>	0,5 tynk mineralny na sicie
	13,0 styropian EPS70
	11,5 pustak ceramiczny
	1,5 tynk gipsowy lub cem-wap

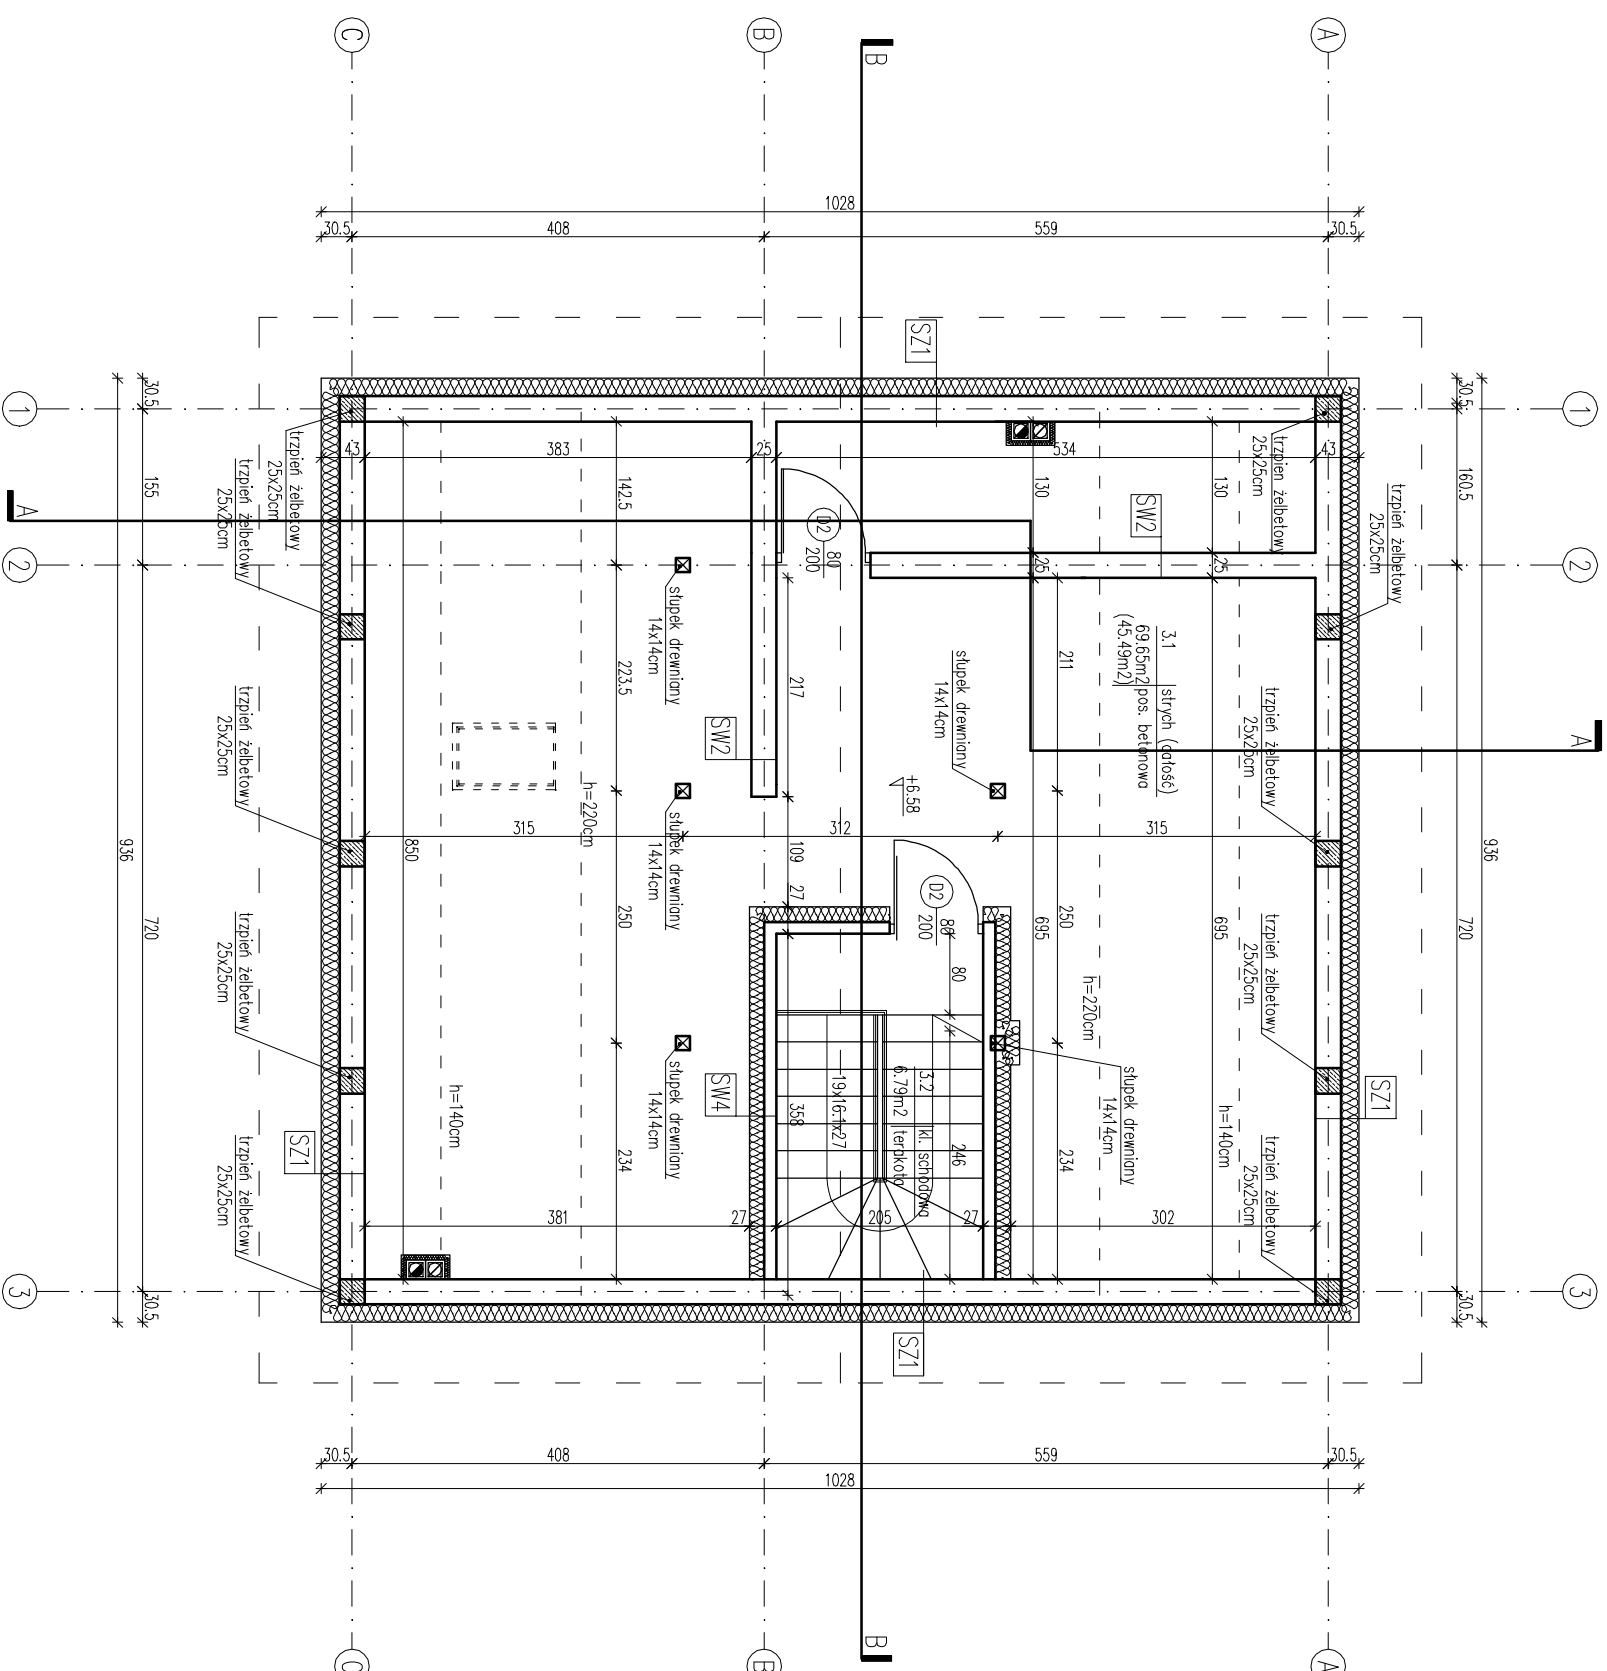

### UWAGI:

- Wymiary otworów w świetle muru pod stolarkę okienną i drzwiową dostosować na budowie po wyborze producenta stolarki.
- Aranżacja kuchni, łazienek i innych pomieszczeń jest rozwiązaniem sugerowanym i może ulec zmianie.
- Rozpartycie ławocześnie z projektem konstrukcyjnym i projektami branżowymi.
- Komin systemowe łączyć z murem prętami  $\phi 6$  w co drugiej spoinie.
- W przypadku rozbieżności pomiędzy architekturą i branżami, rozstrzygnięcia należy skonsultować z projektantem.
- Nie odmierzać wymiarów z rysunku.
- Stan deweloperski nie obejmuje doustrud wewnętrznych, okładzin wierzchołków ścian, podłóg, schodów, balkonów, montażu odborników.
- Wymiar otworu w murze dla drzwi do pomieszczenia gospodarczego 98x204cm, dla drzwi do wiatrołpu 106x211 – w przypadku zmiany dostawcy drzwi, wymiar dostosować do wskazanego przez nowego dostawcę.
- Zakres wykonania i obowiązków przy robotach budowlanych – zgodnie ze sztuką budowlaną, prokiem budowlanym, polskimi normami oraz warunkami technicznymi wykonania i odbioru robót.
- Piony kanalizacyjne nie zostają uwzględnione na rzutach, lokalizacja wg ustaleń przyjętych na etapie realizacji inwestycji. Przewiduje się prowadzenie pionów wod-kan po wierzchu, bez zabudowy na etapie realizacji inwestycji. Przewiduje się prowadzenie
- Przed zamianami stolarki dokonać pomiarów i dopasować wymiary okien do wykonanych otworów.
- symboli powietrzka.

<b>Projekt:</b>		<b>BUDYNEK MIESZKALNY JEDNORODZINNY, DWULOKALOWY "C"</b>	
<b>Adres:</b>			
<b>Temat:</b>		<b>RZUT STRYCHU</b>	
<b>projektant:</b>	<b>imię i nazwisko</b>	<b>Uprawnienia</b>	<b>data</b>
<b>Skala</b>		<b>1:75</b>	
<b>Rys:</b>		<b>A3</b>	
<b>Podpis</b>			
		- - -	