

ORIENTACJA:



UWAGA ! Wszelkie zmiany w realizowanym projekcie należy bezwzględnie konsultować z projektantem.  
 Autor projektu nie zezwala na samowolne, nieuzasadnione przez inwestora wykonawcę odstępstwa od sporządzanej dokumentacji.

Zestawienie pomieszczeń-caość

Numer	Nazwa	Powierzchnia	Objętość	Poziom
A.01	Komunikacja	8,29 m <sup>2</sup>	29,02 m <sup>3</sup>	PARTER
A.02	Rozdz. ele.	2,18 m <sup>2</sup>	7,63 m <sup>3</sup>	PARTER
A.03	Pom.techniczne	5,22 m <sup>2</sup>	18,27 m <sup>3</sup>	PARTER
A.04	Komunikacja	6,43 m <sup>2</sup>	22,50 m <sup>3</sup>	PIĘTRO
B.01	Komunikacja	6,99 m <sup>2</sup>	26,00 m <sup>3</sup>	PARTER
B.02	Komunikacja	6,17 m <sup>2</sup>	21,60 m <sup>3</sup>	PIĘTRO
L.A.01	Lokal usługowy	19,06 m <sup>2</sup>	66,71 m <sup>3</sup>	PARTER
L.A.02	WC	2,62 m <sup>2</sup>	9,18 m <sup>3</sup>	PARTER
L.A.03	Zaplecze socjalne	3,09 m <sup>2</sup>	10,81 m <sup>3</sup>	PARTER
L.B.01	Lokal usługowy	23,58 m <sup>2</sup>	82,55 m <sup>3</sup>	PARTER
L.B.02	WC	2,68 m <sup>2</sup>	9,36 m <sup>3</sup>	PARTER
L.B.03	Zaplecze socjalne	2,83 m <sup>2</sup>	9,91 m <sup>3</sup>	PARTER
L.C.01	Lokal usługowy	23,58 m <sup>2</sup>	82,55 m <sup>3</sup>	PARTER
L.C.02	WC	2,85 m <sup>2</sup>	9,99 m <sup>3</sup>	PARTER
L.C.03	Zaplecze socjalne	2,89 m <sup>2</sup>	10,13 m <sup>3</sup>	PARTER
L.D.01	Lokal usługowy	66,95 m <sup>2</sup>	234,32 m <sup>3</sup>	PARTER
L.D.02	Zaplecze socjalne	3,78 m <sup>2</sup>	13,23 m <sup>3</sup>	PARTER
L.D.03	WC	3,52 m <sup>2</sup>	12,33 m <sup>3</sup>	PARTER
L.D.32	Pom. przyłącza wody	6,62 m <sup>2</sup>	26,47 m <sup>3</sup>	PARTER
L.E.01	Lokal usługowy	23,37 m <sup>2</sup>	81,79 m <sup>3</sup>	PIĘTRO
L.E.02	WC	3,44 m <sup>2</sup>	12,03 m <sup>3</sup>	PIĘTRO
L.E.03	Zaplecze socjalne	3,69 m <sup>2</sup>	12,93 m <sup>3</sup>	PIĘTRO
L.E.04	Biuro	12,57 m <sup>2</sup>	44,01 m <sup>3</sup>	PIĘTRO
L.E.05	Biuro	12,43 m <sup>2</sup>	43,51 m <sup>3</sup>	PIĘTRO
L.F.01	Komunikacja	8,77 m <sup>2</sup>	30,70 m <sup>3</sup>	PIĘTRO
L.F.02	Lokal usługowy	20,29 m <sup>2</sup>	71,00 m <sup>3</sup>	PIĘTRO
L.F.03	Biuro	13,16 m <sup>2</sup>	46,07 m <sup>3</sup>	PIĘTRO
L.F.04	Zaplecze socjalne	12,16 m <sup>2</sup>	42,57 m <sup>3</sup>	PIĘTRO
L.F.05	WC	2,84 m <sup>2</sup>	9,95 m <sup>3</sup>	PIĘTRO
L.G.01	Lokal usługowy	57,62 m <sup>2</sup>	201,67 m <sup>3</sup>	PIĘTRO
L.G.02	WC	3,38 m <sup>2</sup>	11,85 m <sup>3</sup>	PIĘTRO
L.G.03	Zaplecze socjalne	9,89 m <sup>2</sup>	34,61 m <sup>3</sup>	PIĘTRO
		<b>382,96 m<sup>2</sup></b>	<b>1345,23 m<sup>3</sup></b>	

UWAGI:

- Wykonawcy i podwykonawcy są zobowiązani do sprawdzenia wymiarów i porównania ze stanem rzeczywistym przed przystąpieniem do prac budowlanych.
- Wszystkie materiały powinny posiadać certyfikaty dopuszczające do stosowania w budownictwie.
- Elementy konstrukcyjne zgodne z niniejszym projektem oraz opisem technicznym.
- Ściany i ławy fundamentowe zabezpieczyć izolacją przeciwwilgociową w postaci powłoki bitumicznej, nanoszonej w trzech warstwach lub z papy termozgrzewalnej.
- Wyprowadzić zbrojenie słupów (startery) w miejscach zaznaczonych na rysunkach.
- W przypadku wystąpienia gruntów mokrych lub gliniastych pod wszystkimi ławami oraz stopami żelbetonowymi wykonać podkład z chudego betonu gr. 10 cm.
- Pustaki kominowe i wentylacyjne wykonać w wybranym systemie np. firmy Betard, wymiary zgodne z danymi podanymi przez producenta. Dopuszcza się rozwiązanie systemowe innego producenta z zachowaniem ilości kanałów.

Wszelkie prawa do niniejszej dokumentacji są zastrzeżone na rzecz Autorskiej Pracowni Projektowej KONTIM Architektura i Konstrukcja. Kopowanie, rozpowszechnianie oraz wykorzystywanie zawartych w niej danych bez wiedzy i zgody właściciela jest zabronione.

**Kontim** AUTORSKA PRACOWNIA PROJEKTOWA  
 ARCHITEKTURA I KONSTRUKCJA  
 Krzysztof Piasecki  
 ul. Orszągha 13, lok. 2  
 05-230 Kobyłka  
 T: +48 609 132 255  
 T: +48 696 082 958  
 E: kontim.projekt@gmail.com

BUDOWA BUDYNKU USŁUGOWY

NAZWA INWESTYCJI  
 05-230 KOBYLKA, UL. MARECKA DZ. NR EW. 12, OBR. 13,  
 ADRES INWESTYCJI  
 A.M.M. NIERUCHOMOŚCI SP KOMANDYTOWA  
 05-230 KOBYLKA, UL. MIESZKA I 51  
 INWESTOR


PROJEKT BUDOWLANY ARCHITEKTURA 1:100 15.11.2024r.  
 DATA

RZUT PARTERU PB-A01

PROJEKT ARCHITEKTURY: mgr inż. arch. Jan Tajwan nr upr. B Ł-POKK/05/2002 w specj. arch.  
 SPRAWDZAJĄCY ARCHITEKTURY: mgr inż. arch. Anna Ciszewska nr upr. Wa-975/94 w specj. architektonicznej  
 PROJEKT KONSTRUKCJI: mgr inż. Krzysztof Piasecki nr upr. MAZ/0796/PWBKb/15 w specj. konstrukcyjno-budowlanej  
 SPRAWDZAJĄCY KONSTRUKCJI: mgr inż. Michał Strzelczyk nr upr. MAZ/0461/PWBKb/19 w specj. konstrukcyjno-budowlanej



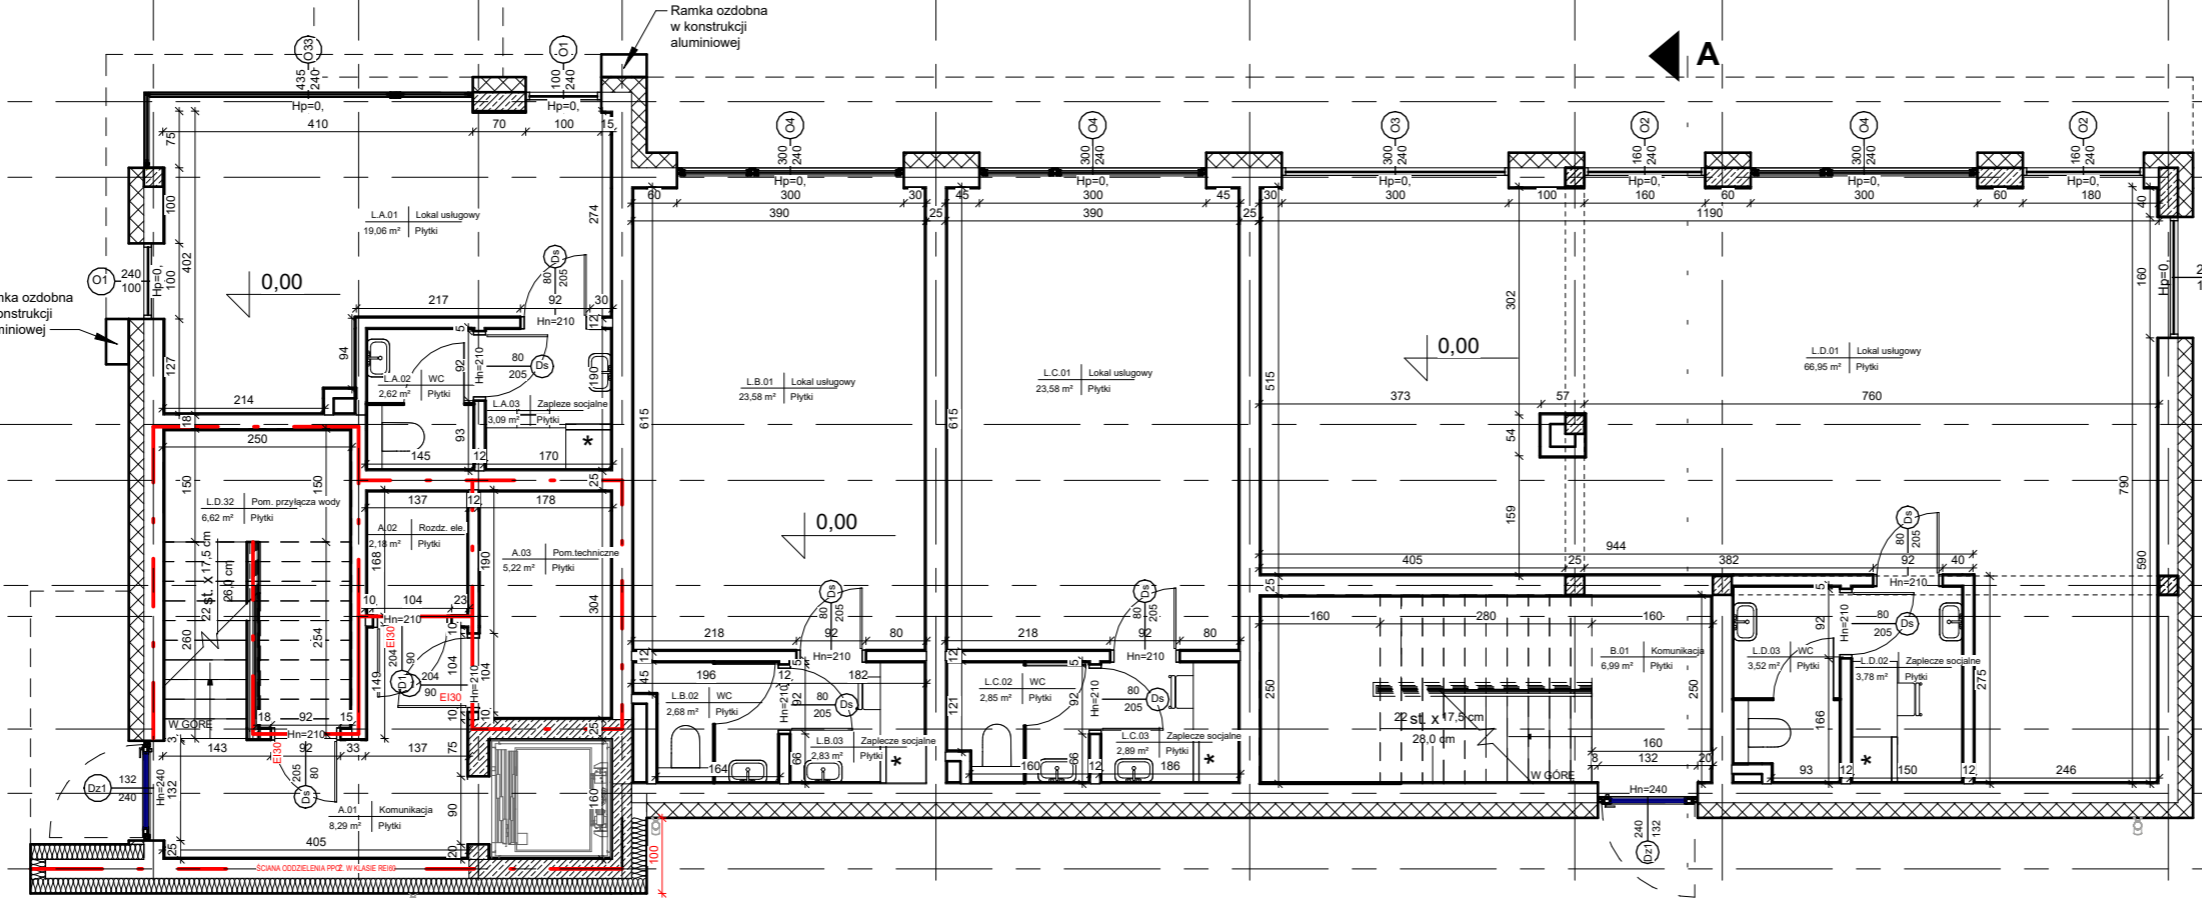


Zestawienie powierzchni użytkowej lokali usługowych

Numer	Nazwa	Powierzchnia	Wykończenie posadzki	Poziom
L.A.01	Lokal usługowy	19,06 m <sup>2</sup>	Płytki	PARTER
L.B.01	Lokal usługowy	23,58 m <sup>2</sup>	Płytki	PARTER
L.D.01	Lokal usługowy	66,95 m <sup>2</sup>	Płytki	PARTER
L.E.01	Lokal usługowy	23,37 m <sup>2</sup>	Płytki	PIĘTRO
L.F.02	Lokal usługowy	20,29 m <sup>2</sup>	Płytki	PIĘTRO
L.G.01	Lokal usługowy	57,62 m <sup>2</sup>	Płytki	PIĘTRO
		<b>210,87 m<sup>2</sup></b>		

Zestawienie pomieszczeń - Parter

Numer	Nazwa	Powierzchnia	Wykończenie posadzki
A.01	Komunikacja	8,29 m <sup>2</sup>	Płytki
A.02	Rozdz. ele.	2,18 m <sup>2</sup>	Płytki
A.03	Pom.techniczne	5,22 m <sup>2</sup>	Płytki
B.01	Komunikacja	6,99 m <sup>2</sup>	Płytki
L.A.01	Lokal usługowy	19,06 m <sup>2</sup>	Płytki
L.A.02	WC	2,62 m <sup>2</sup>	Płytki
L.A.03	Zaplecze socjalne	3,09 m <sup>2</sup>	Płytki
L.B.01	Lokal usługowy	23,58 m <sup>2</sup>	Płytki
L.B.02	WC	2,68 m <sup>2</sup>	Płytki
L.B.03	Zaplecze socjalne	2,83 m <sup>2</sup>	Płytki
L.C.01	Lokal usługowy	23,58 m <sup>2</sup>	Płytki
L.C.02	WC	2,85 m <sup>2</sup>	Płytki
L.C.03	Zaplecze socjalne	2,89 m <sup>2</sup>	Płytki
L.D.01	Lokal usługowy	66,95 m <sup>2</sup>	Płytki
L.D.02	Zaplecze socjalne	3,78 m <sup>2</sup>	Płytki
L.D.03	WC	3,52 m <sup>2</sup>	Płytki
L.D.32	Pom. przyłącza wody	6,62 m <sup>2</sup>	Płytki
		<b>186,74 m<sup>2</sup></b>	